
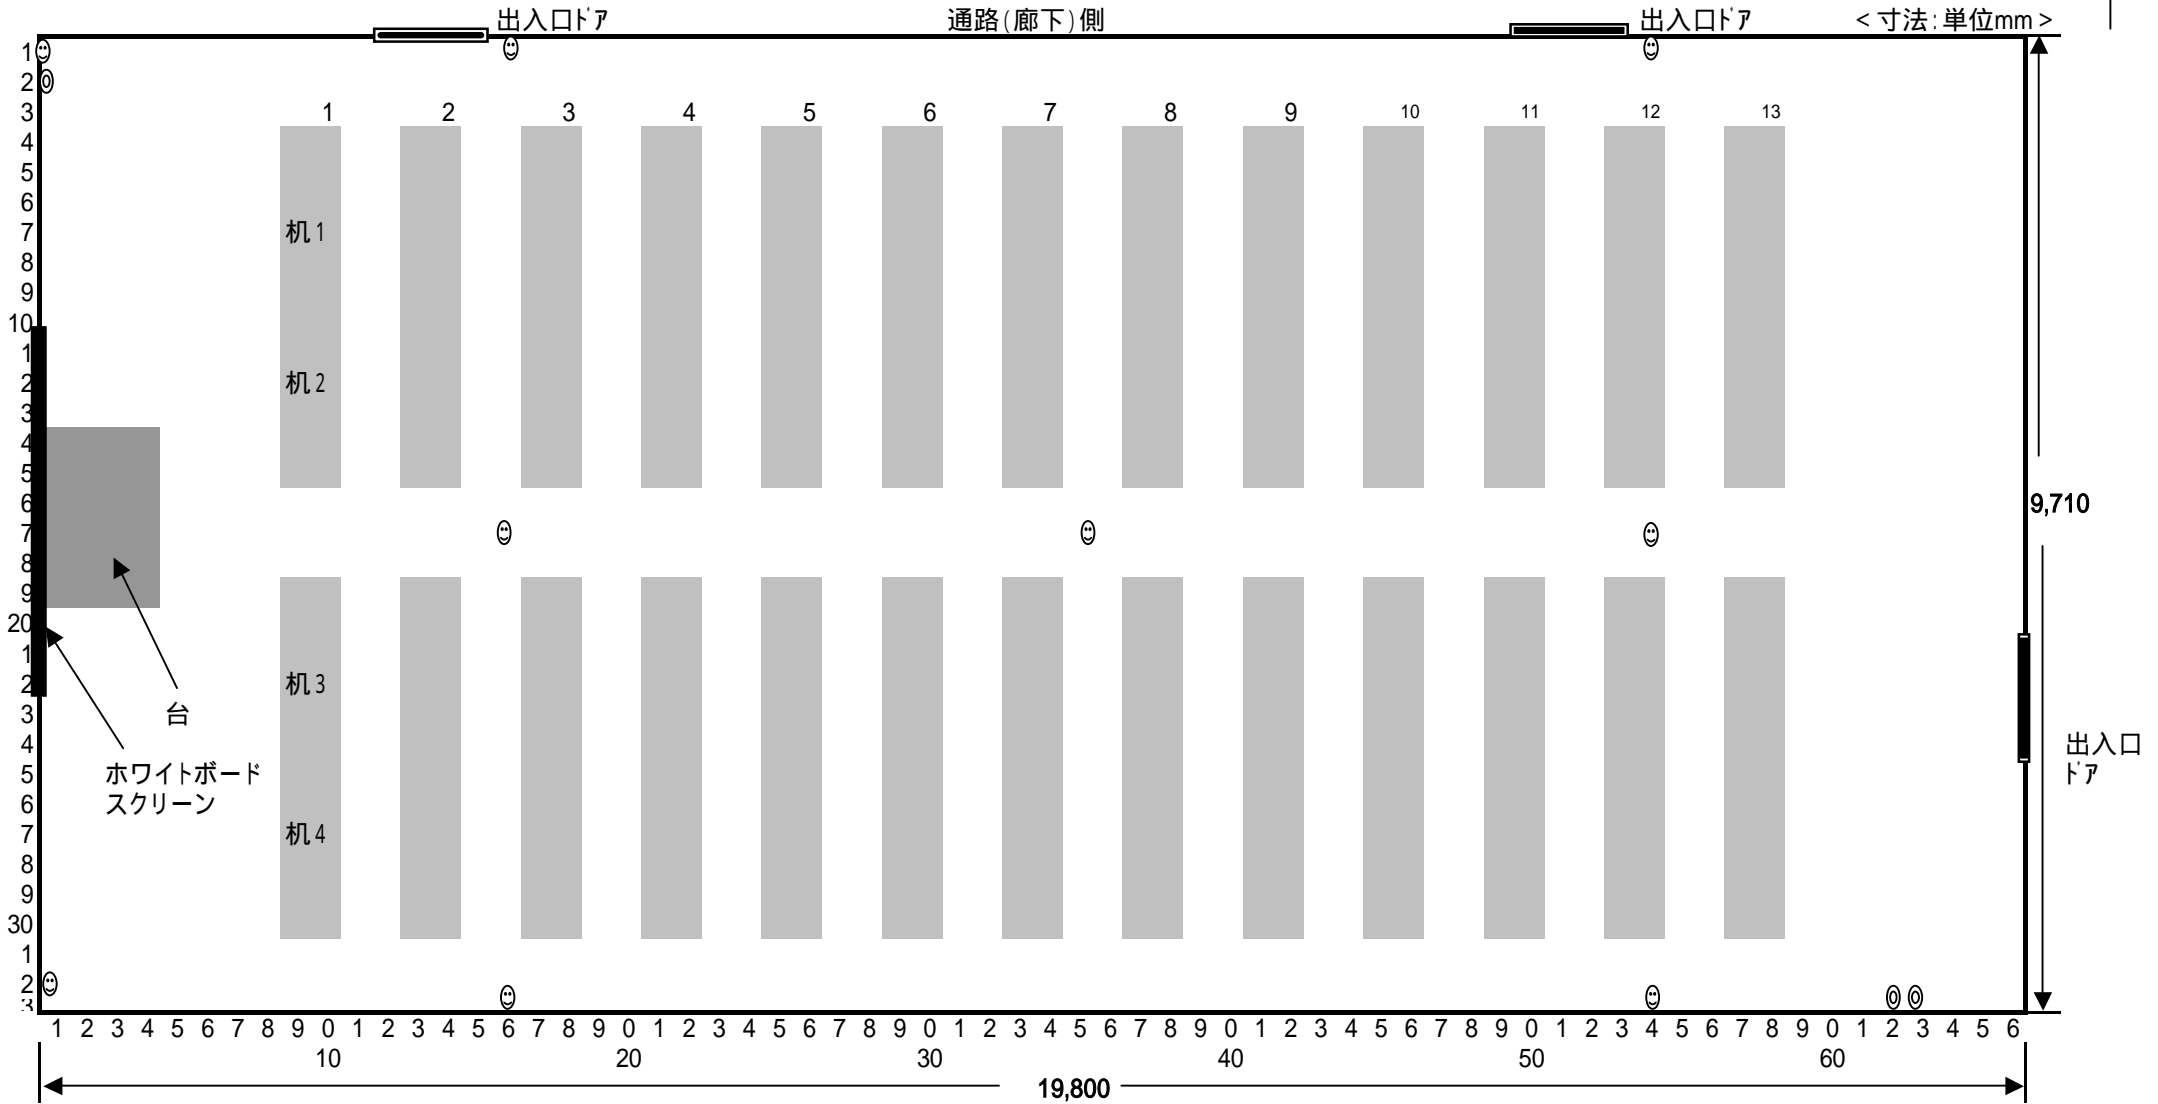


大会議室概略図(机配置図)

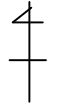

- (備考) ・左隅と下隅の数字は床タイルの個数を表す
 ・点線の1ますは床タイル1枚で30cm四方の大きさである
 ・面積: 212平方メートル(64坪)
- ・左側(西側)中央に備え付けのホワイトボードと裏側にビデオスクリーンがある
 ・左側(西側)中央のホワイトボード前には台(W1,500×D1,800×H300)が置いてある
 ・机(幕板付きテーブル): 52脚、いす: 156脚
 ・1机(テーブル)3人掛けで156席
- ⊙ : コンセント位置
 ⊗ : マイクホン

注) ワイヤレスマイクはMAX4本まで使用可能、マイクホン1本(西側壁) + 2本(東窓側装置内)使用可能
 ・音響設備: CD/カセットデッキ/ビデオデッキ
 ・パソコンを使用し映写する場合にはパソコン接続が可能な専用プロジェクターに接続し使用する